



Skola, ca 810 m²

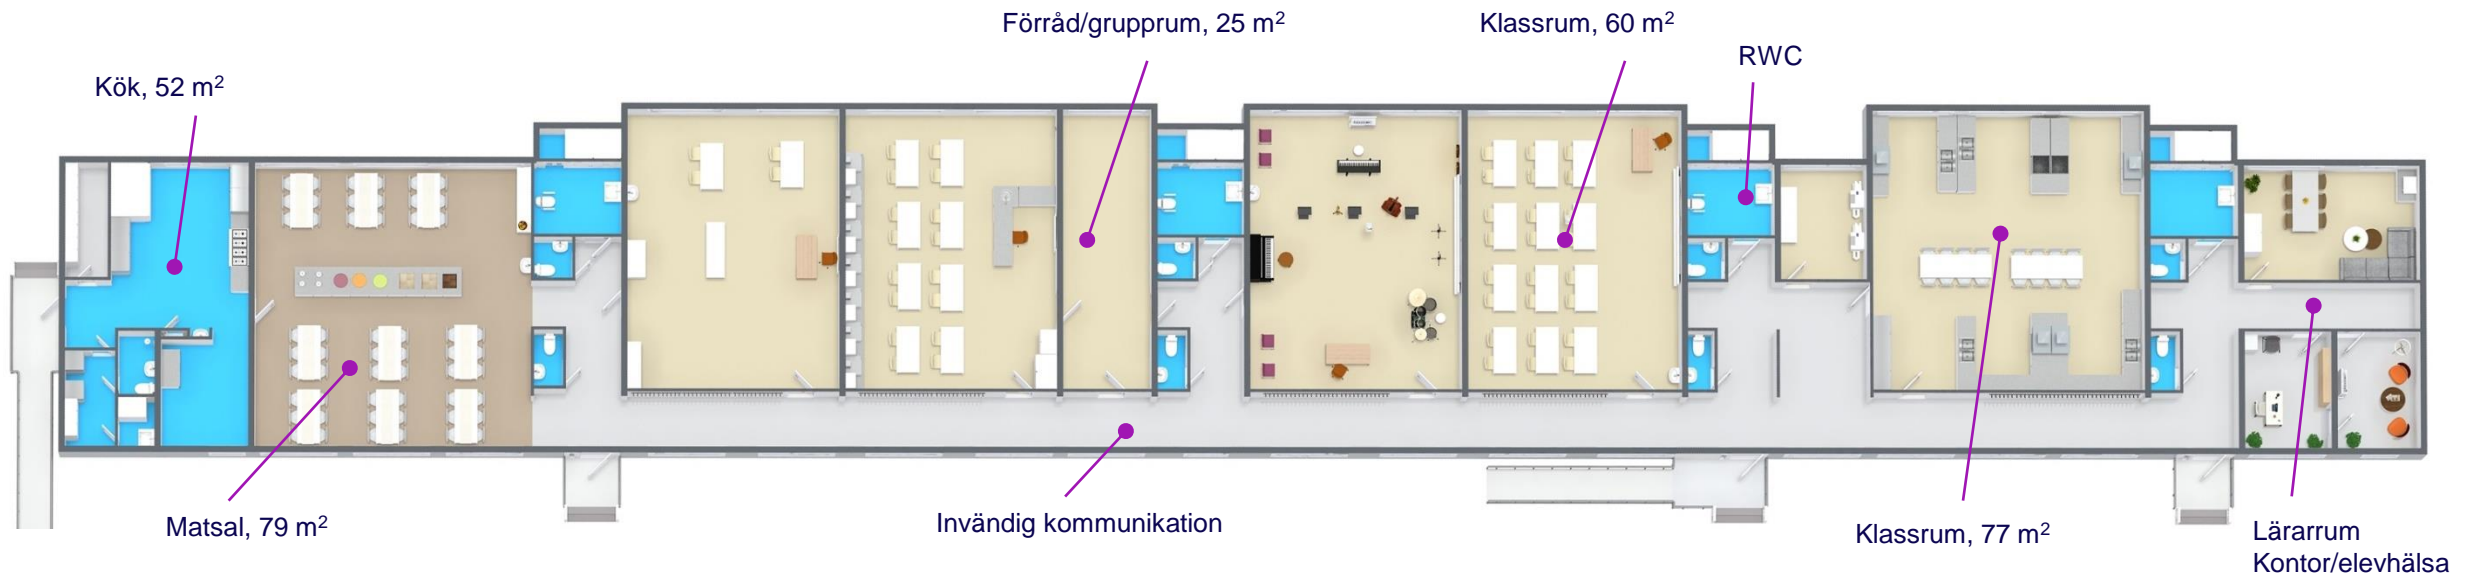

Skola, ca 357 m²

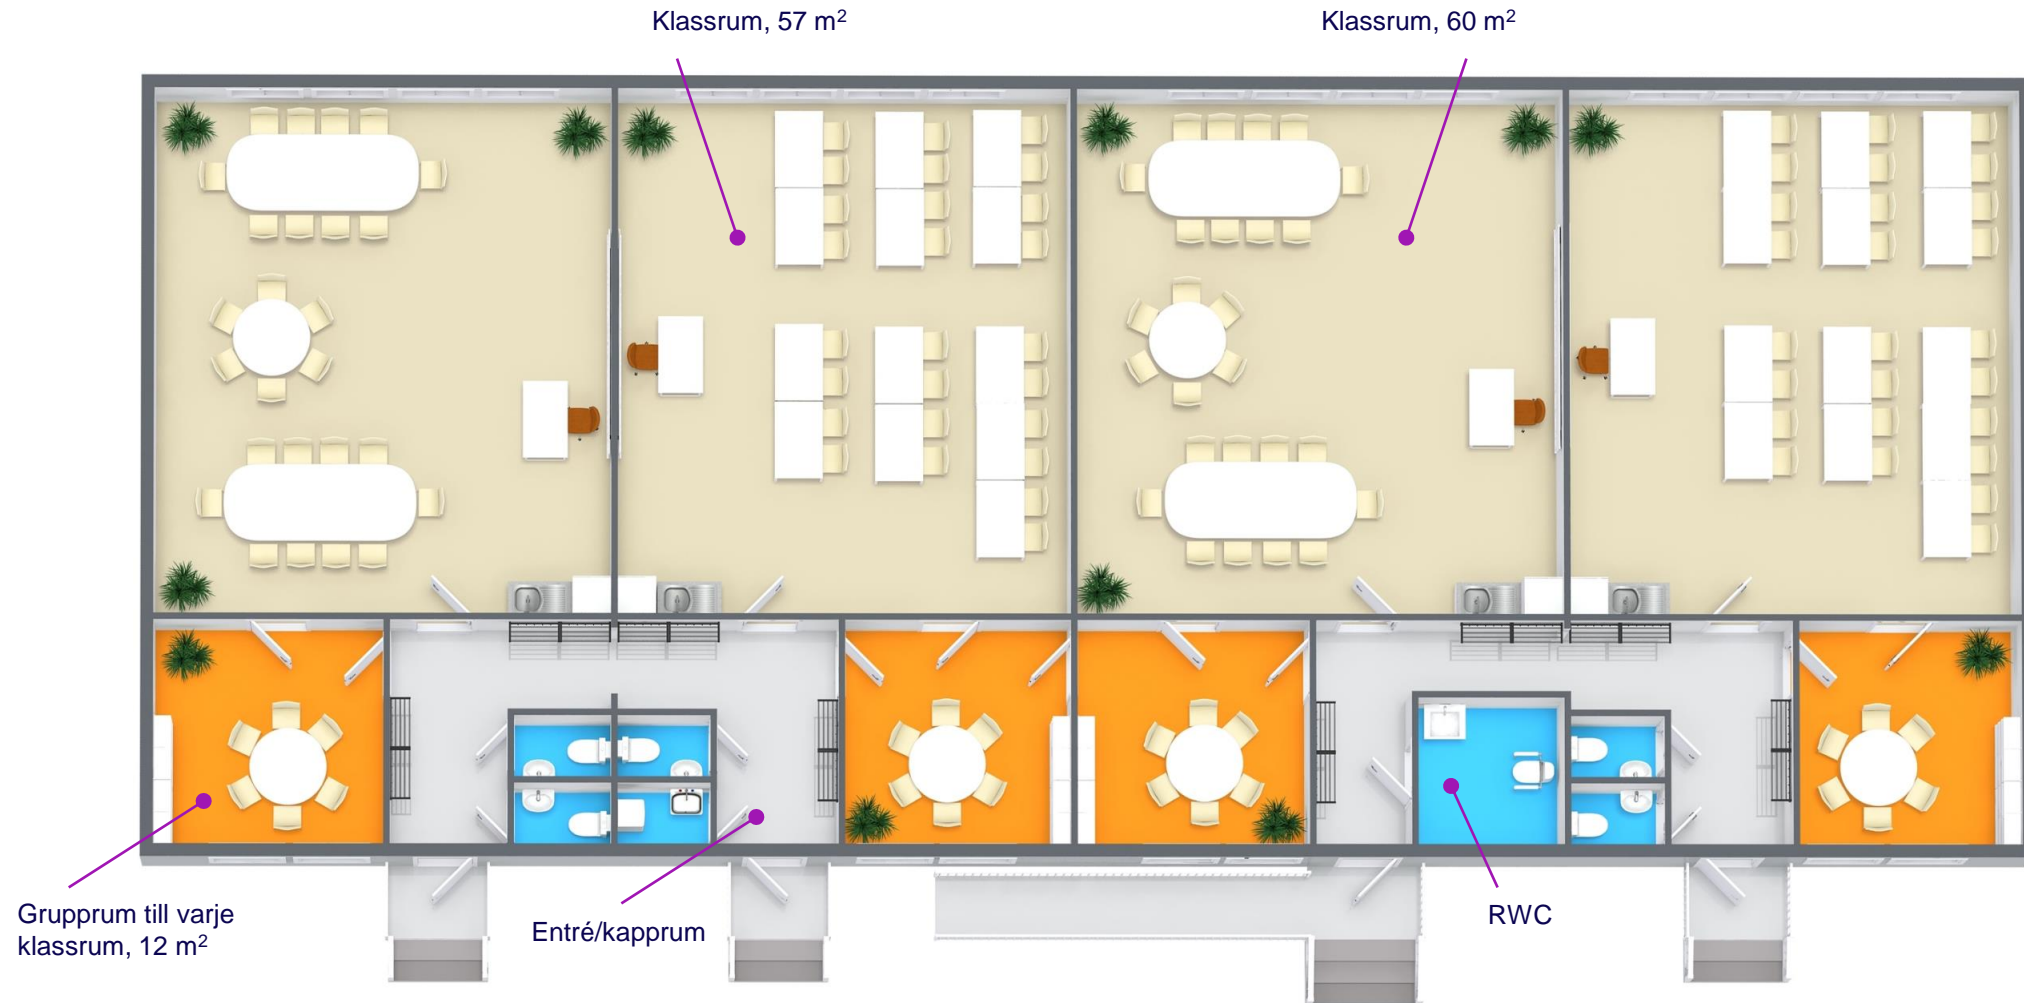

Professionellt kök, ca 78 m²

Köket från Adapteo är ett modernt, välutrustat och ergonomiskt genomtänkt mottagnings- eller tillagningskök

