



PEDAGOGISK YTA

- ALLRUM
- LEK & LÄS
- MATSAL/VERKSTAD/ATELJÉ
- MUSIK/SÅNG/RÖRELSE/TEATER
- VILRUM

ANVISNINGAR


- UTRYMNINGSVÄG
- BRANDCELLSGRÄNS EI 30
- BRANDCELLSGRÄNS EI 60

INREDNING PÅ RITNING INGÅR I ANBUD

HÄNVISNINGAR

FASADER ENLIGT RITNING:
BA-3463-013.1-LA


PLAN KONCEPT A
1 : 200

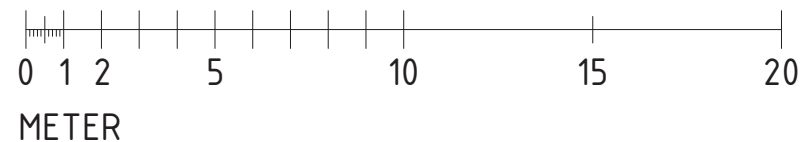

GÅRDSSIDA




1.0
 ↓ GROVENTRÉ GROVENTRÉ ↓

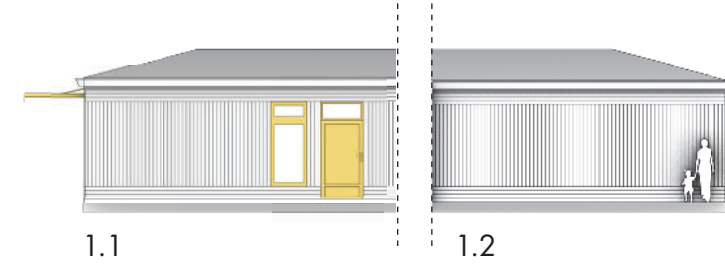

1.1 1.2




2.0 ↓ ↓ ↓

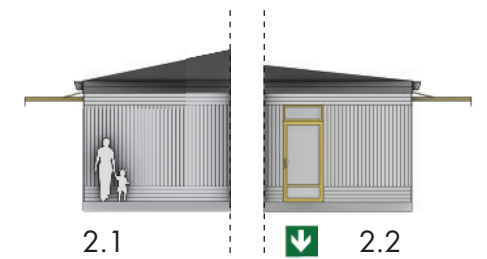


2.1 ↓ 2.2


ANGÖRINGSSIDA

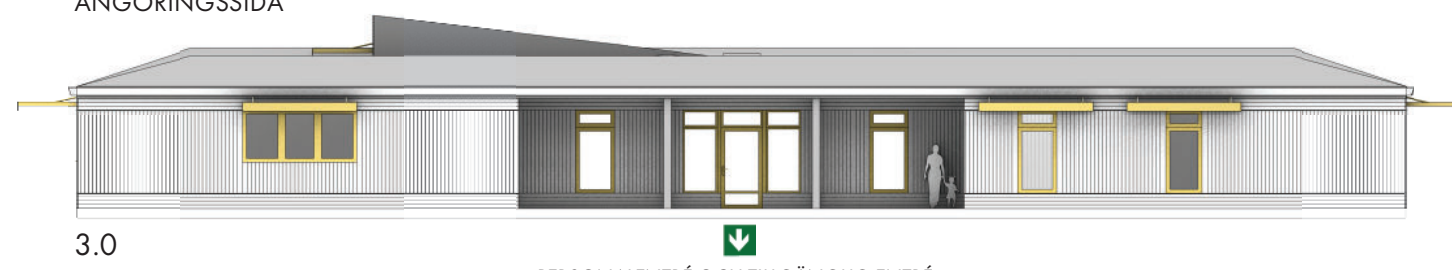


3.0
 ↓ PERSONALENTRÉ OCH TILLGÄNGLIG ENTRÉ OCH ÖVRIG VARUMOTTAGNING

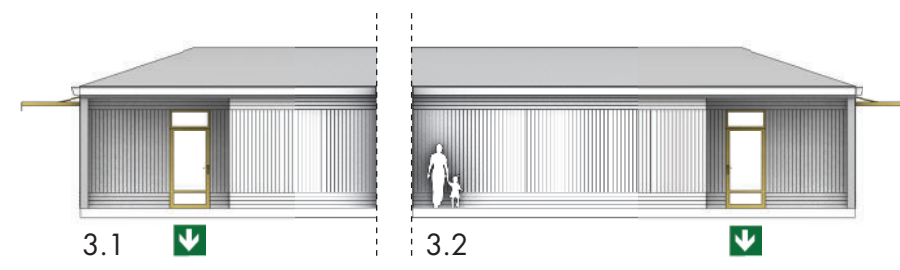


3.1 ↓ 3.2 ↓

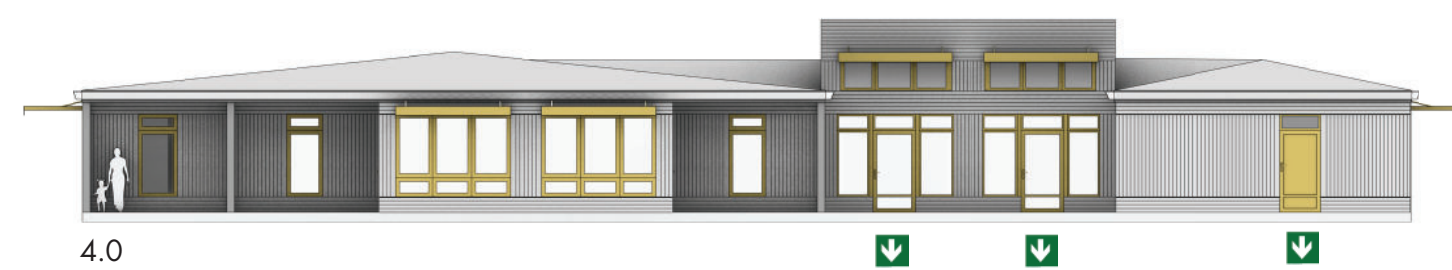

4.0
 ↓ ↓ ↓ KÖKSPERSONALENTRÉ OCH MATVARUMOTTAG

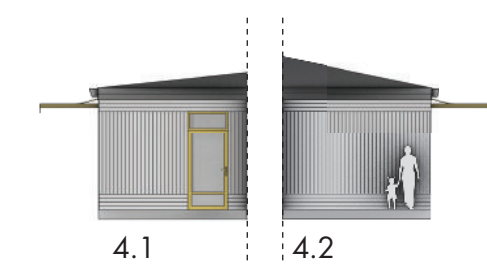

4.1 4.2

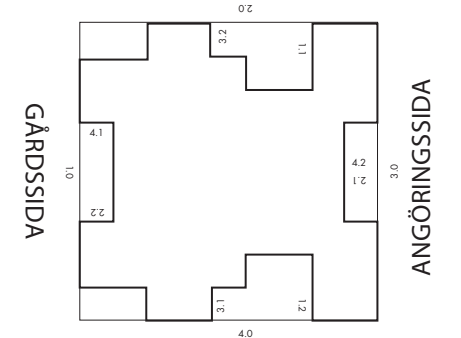

↓
 UTRYMNINGVÄG