

PEDAGOGISK YTA

- LEK & LÄS
- LEKRUM
- MATSAL/VERKSTAD/ATELJÉ
- MUSIK/SÅNG/RÖRELSE/TEATER
- VILRUM


ANVISNINGAR

- UTRYMNINGSVÄG
- BRANDCELLSGRÄNS EI 30
- BRANDCELLSGRÄNS EI 60

INREDNING PÅ RITNING INGÅR I ANBUD





HÄNVISNINGAR

FASADER ENLIGT RITNING:
BA-3463-013.1-LB


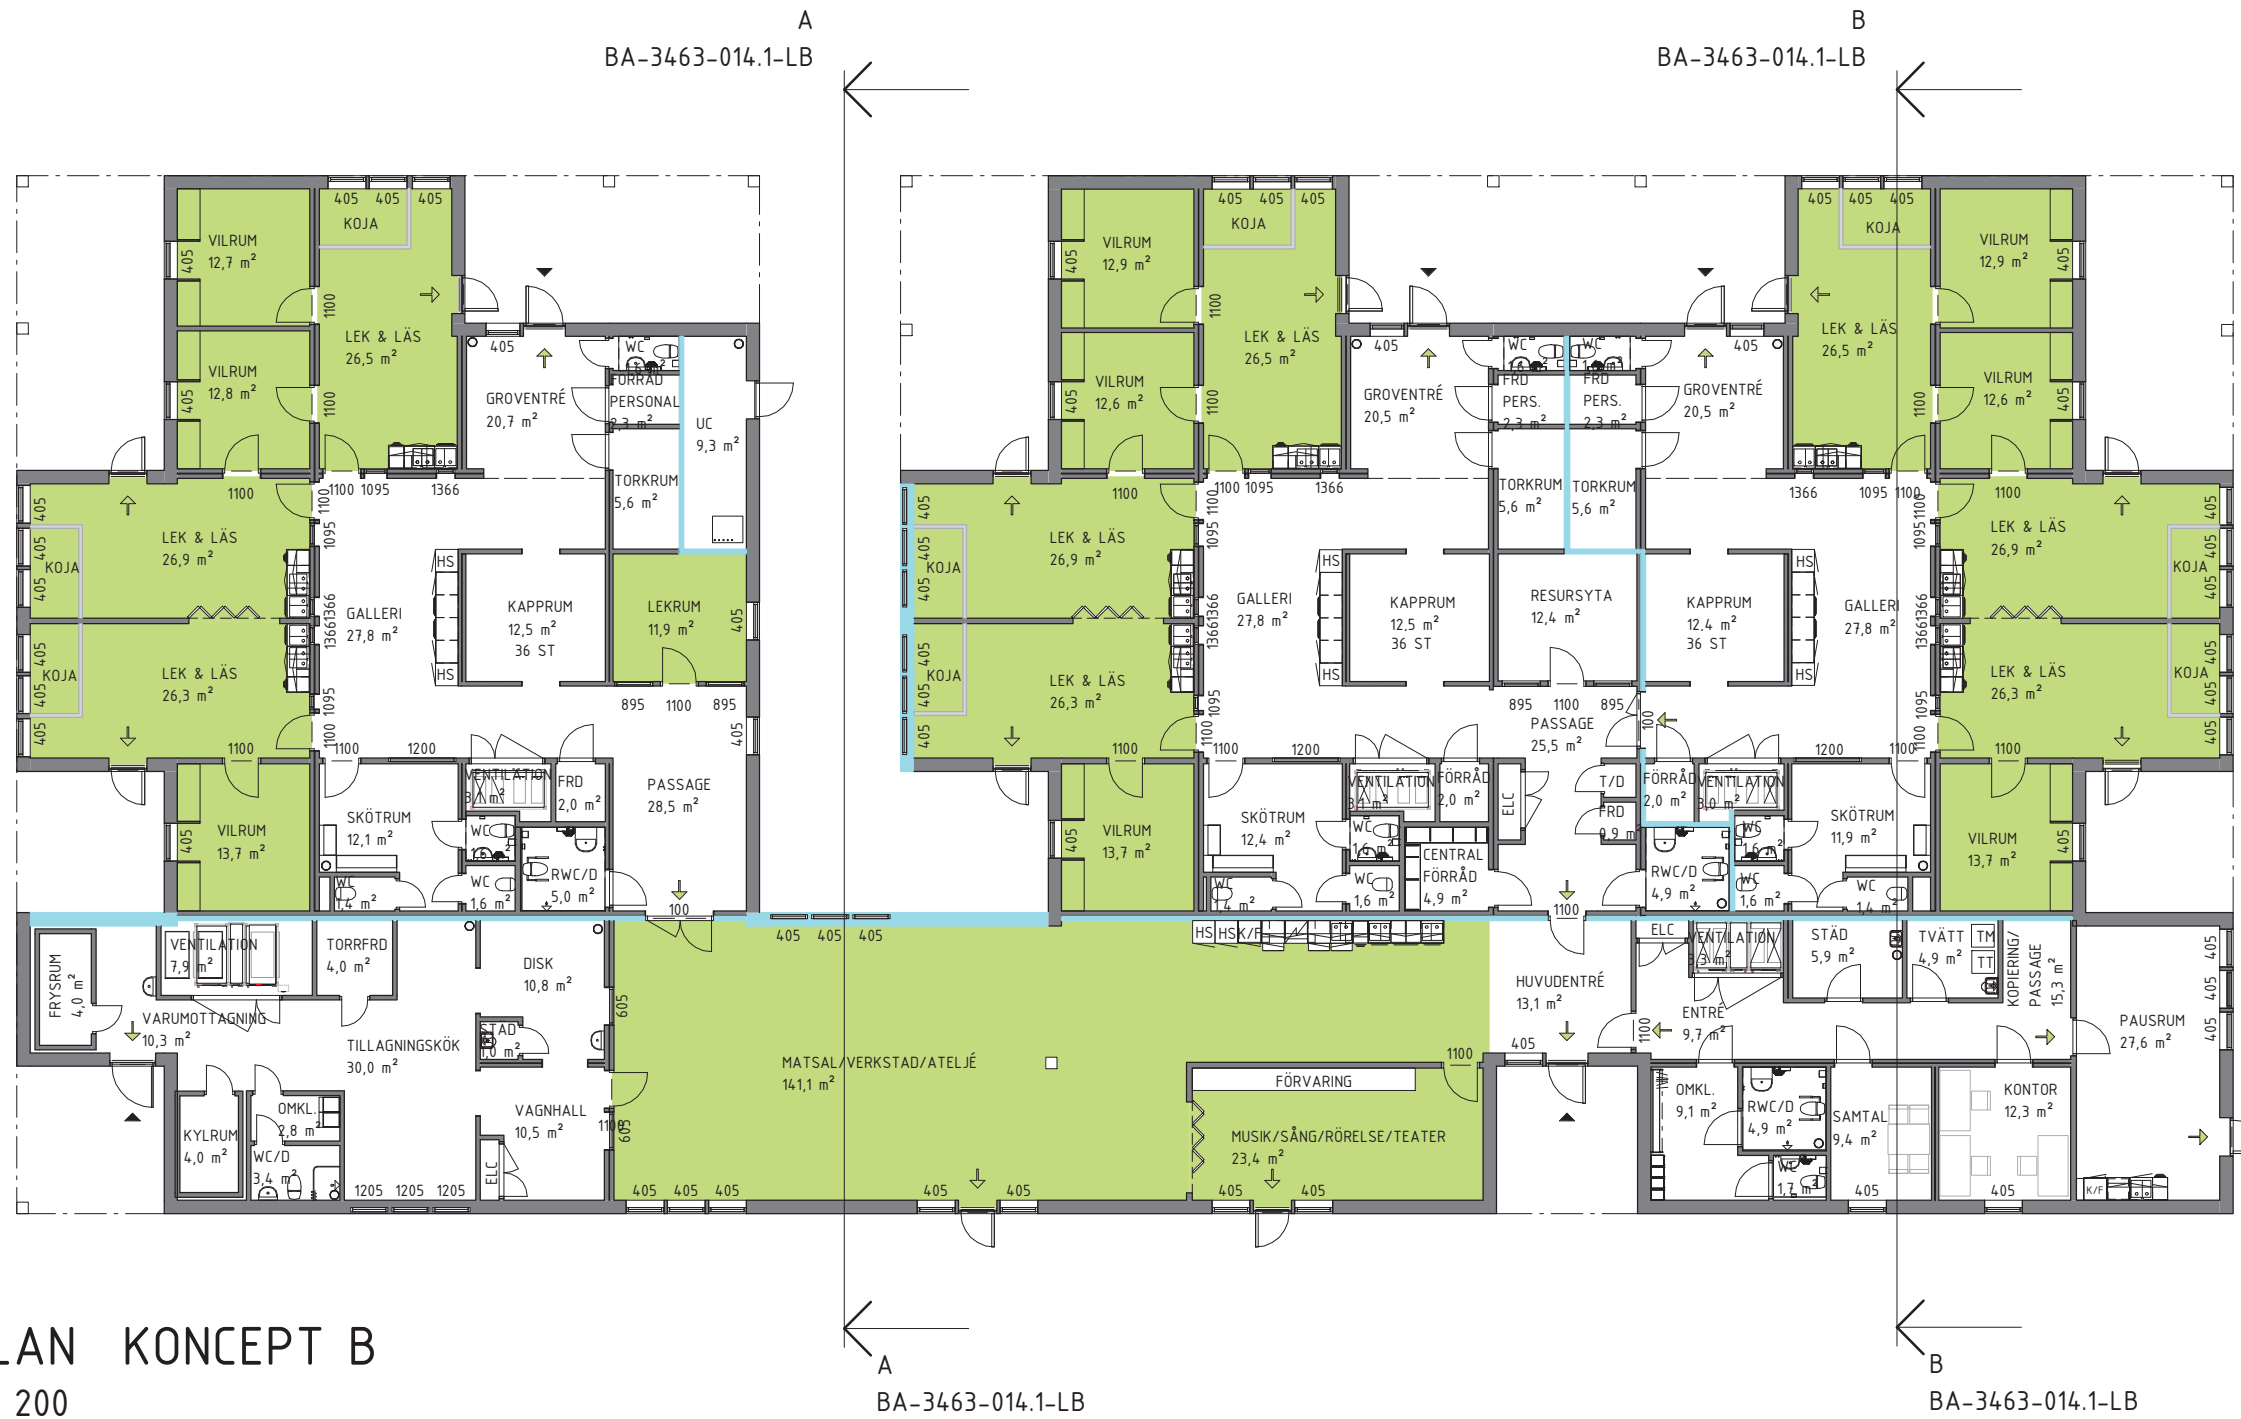


PLAN KONCEPT B
1 : 200

GÅRDSSIDA

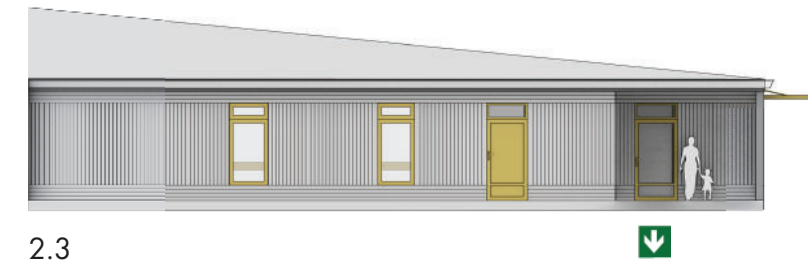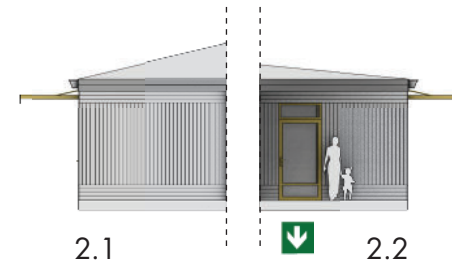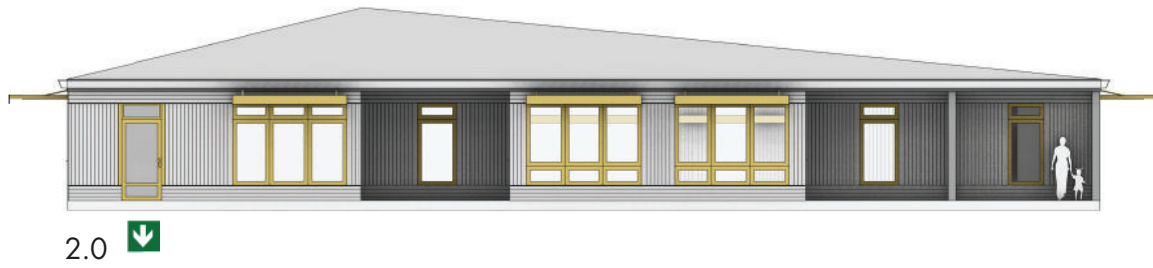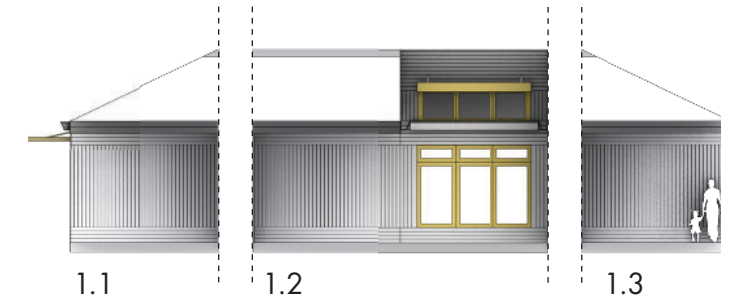




ANGÖRINGSSIDA

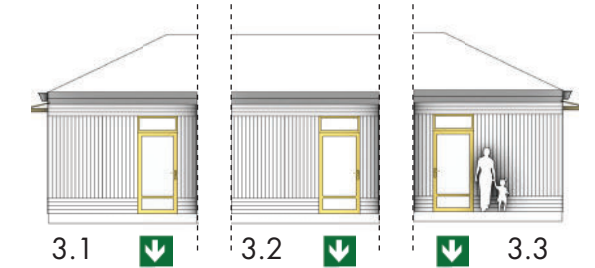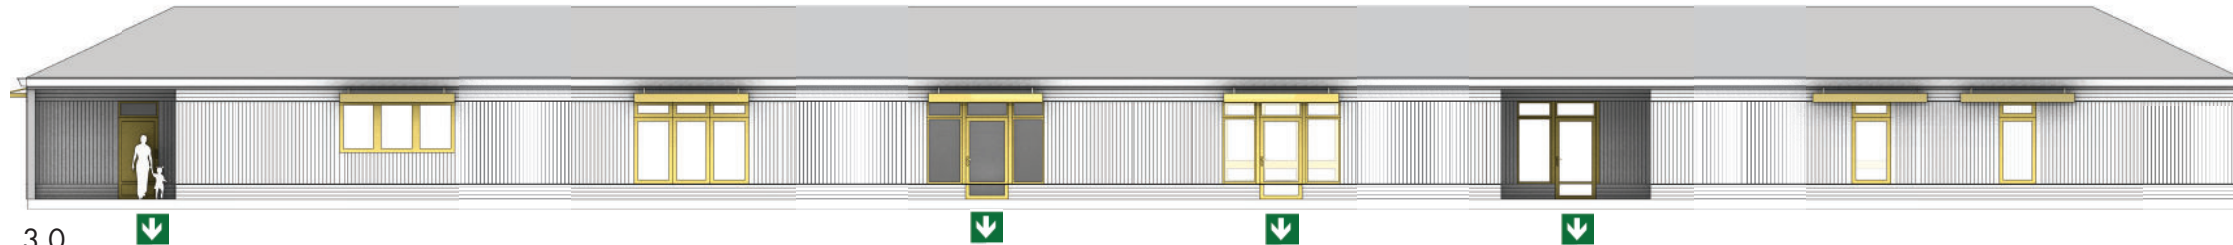

3.0
KÖKSPERSONALENTRÉ OCH MATVARUMOTTAG

PERSONALENTRÉ OCH TILLGÅNGLIG ENTRÉ
OCH ÖVRIG VARUMOTTAGNING

PLAN 1 KONCEPT C

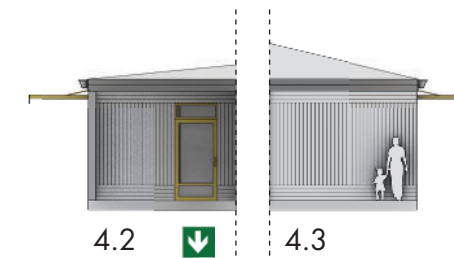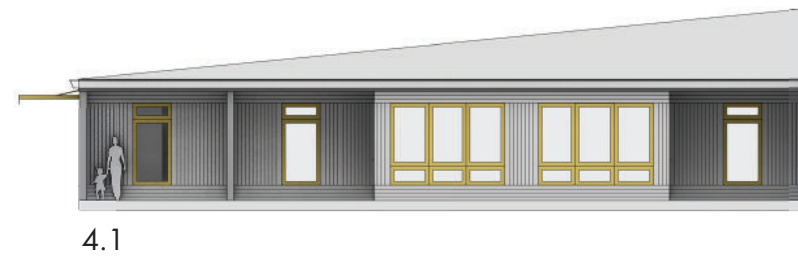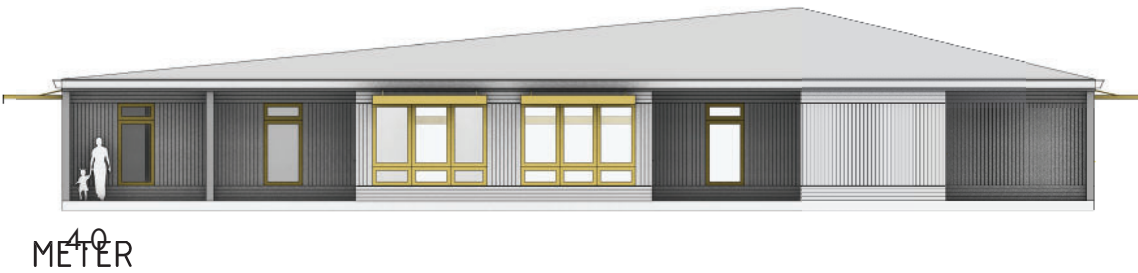

4.0
METER

