



PEDAGOGISK YTA

- LEK & LÄS
- MATSAL/MUSIK/SÅNG/TEATER
- VERKSTAD/ATELJÉ
- VILRUM

ANVISNINGAR

- UTRYMNINGSVÄG
- BRANDCELLSGRÄNS EI 30
- BRANDCELLSGRÄNS EI 60


INREDNING PÅ RITNING INGÅR I ANBUD

HÄNVISNINGAR

FASDER ENLIGT RITNING:
BA-3463-013.1-PA


PLAN 1 KONCEPT A
1 : 200

GÅRDSSIDA

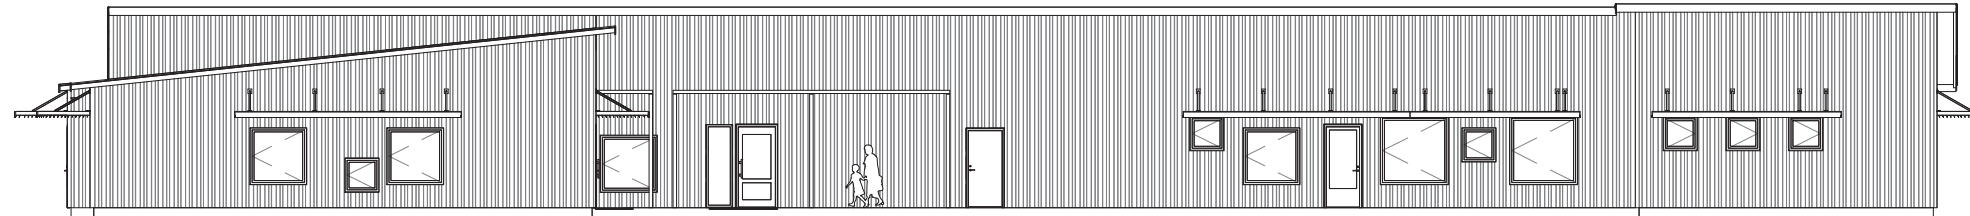

1.0
1 : 200


↓
GÅRDSENTRÉ/GROVENTRÉ
BARN OCH FÖRÄLDRAR

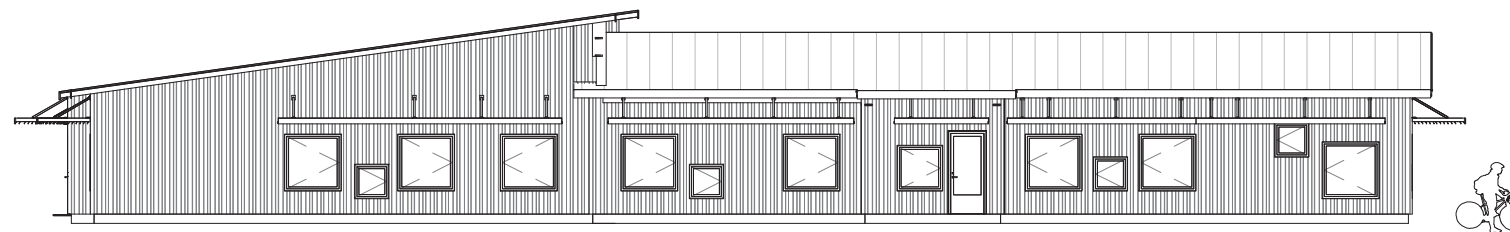

2.0
1 : 200



ANGÖRINGSSIDA

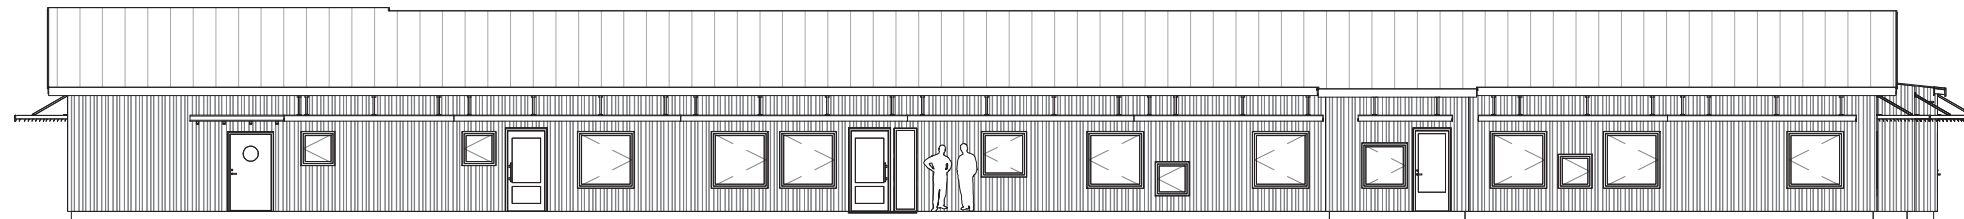

3.0
1 : 200



VARUMOTTAGNING KÖK
ENTRÉ KÖKSPERSONAL




PERSONALENTRÉ



TILLGÅNGLIG ENTRÉ
FÖR BARN, FÖRÄLDRAR,
PERSONAL OCH BESÖKARE
VARUMOTTAGNING ÖVRIGA
LEVERANSER



GÅRDSSIDA

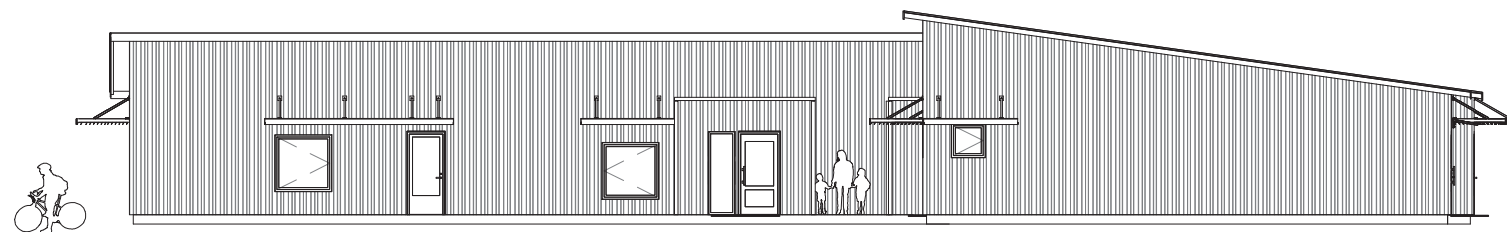

4.0
1 : 200



GÅRDSENTRÉ/GROVENTRÉ
BARN OCH FÖRÄLDRAR

