



PEDAGOGISK YTA

- LEK & LÄS
- MATSAL/MUSIK/SÅNG/TEATER
- VERKSTAD/ATELJÉ
- VILRUM

ANVISNINGAR

- UTRYMNINGSVÄG
- BRANDCELLSGRÄNS EI 30
- BRANDCELLSGRÄNS EI 60


INREDNING PÅ RITNING INGÅR I ANBUD

HÄNVISNINGAR

FASDER ENLIGT RITNING:
BA-3463-013.1-PB

PLAN 1 KONCEPT B

1 : 200

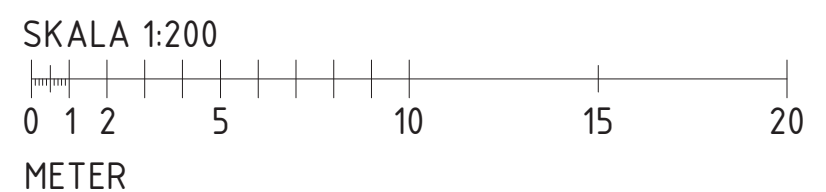


PILABO B
KONCEPT B

PLAN
BA-3463-010.1-PB

DATUM 2019-12-17 RITAD/KONSTR. AV LB/AJI




GÅRDSSIDA

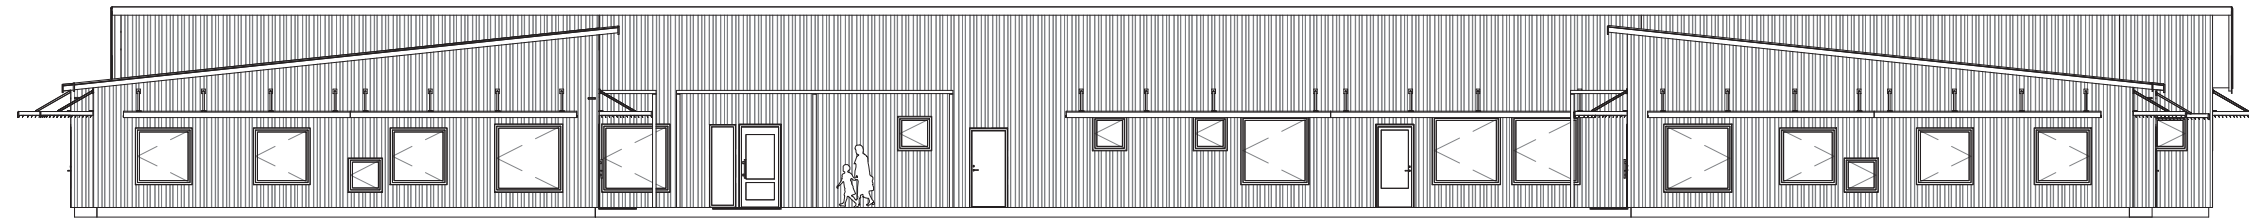


1.0
1 : 200

↓
GÅRDSENTRÉ/GROVENTRÉ
BARN OCH FÖRÄLDRAR

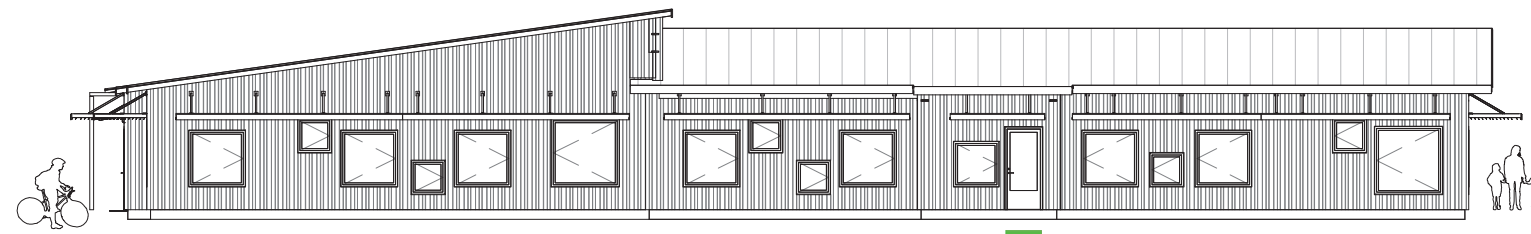

2.0
1 : 200

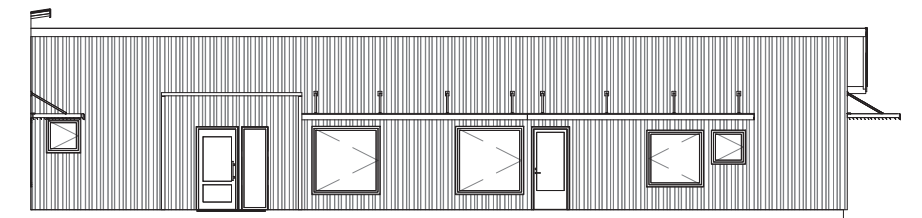

2.1
1 : 200

↓
GÅRDSENTRÉ/GROVENTRÉ
BARN OCH FÖRÄLDRAR

ANNGÖRINGSSIDA




3.0
1 : 200


↓
VARUMOTTAGNING KÖK
ENTRÉ KÖKSPERSONAL

↓
PERSONALENTRÉ

↓
TILLGÄNGLIG ENTRÉ
FÖR BARN, FÖRÄLDRAR,
PERSONAL OCH BESÖKARE
VARUMOTTAGNING ÖVRIGA
LEVERANSER

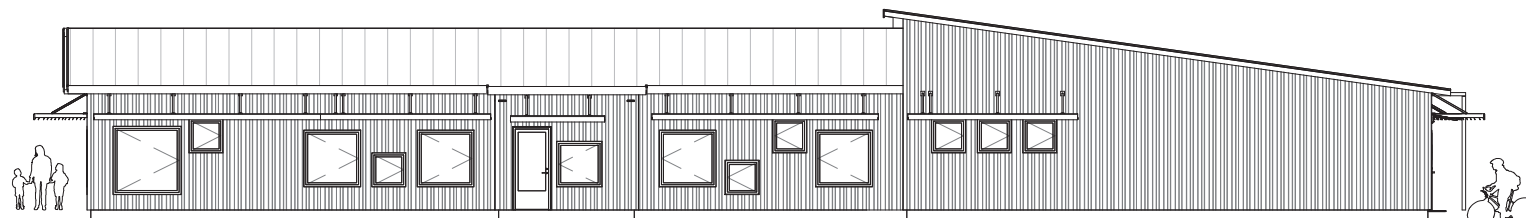

4.0
1 : 200

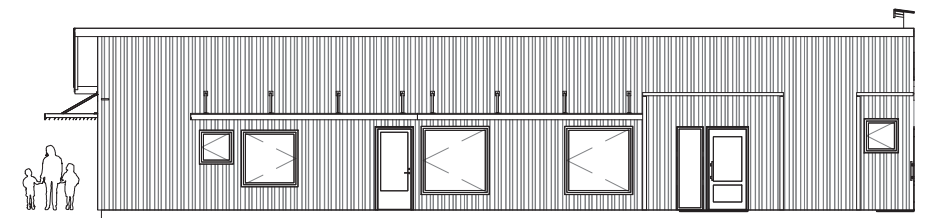

4.1
1 : 200

↓
GÅRDSENTRÉ/GROVENTRÉ
BARN OCH FÖRÄLDRAR