



PEDAGOGISK YTA

- LEK & LÄS
- MATSAL/MUSIK/SÅNG/TEATER
- TORG
- VERKSTAD/ATELJÉ
- VILRUM

ANVISNINGAR

- UTRYMNINGSVÄG
- BRANDCELLSGRÄNS EI 30
- BRANDCELLSGRÄNS EI 60

INREDNING PÅ RITNING INGÅR I ANBUD

HÄNVISNINGAR


FASDER ENLIGT RITNING:
BA-3463-013.1-PC

PLAN 1 KONCEPT C

1 : 200

Adapteo.

SKALA 1:200

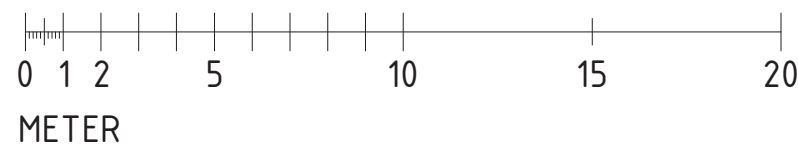

PILABO C
KONCEPT C

PLAN
BA-3463-010.1-PC

DATUM 2019-12-17 RITAD/KONSTR. AV LB/AJI

Yellon



PEDAGOGISK YTA

- LEK & LÄS
- MATSAL/MUSIK/SÅNG/TEATER
- TORG
- VERKSTAD/ATELJÉ
- VILRUM

ANVISNINGAR

- UTRYMNINGSVÄG
- BRANDCELLSGRÄNS EI 30
- BRANDCELLSGRÄNS EI 60

INREDNING PÅ RITNING INGÅR I ANBUD

HÄNVISNINGAR

FASDER ENLIGT RITNING:
BA-3463-013.1-PC

PLAN 2 KONCEPT C
1 : 200

Adapteo.

SKALA 1:200



METER


PILABO C
KONCEPT C

PLAN 2
BA-3463-010.2-PC

DATUM 2019-12-17 RITAD/KONSTR. AV LB/AJI

Yellon

GÅRDSSIDA

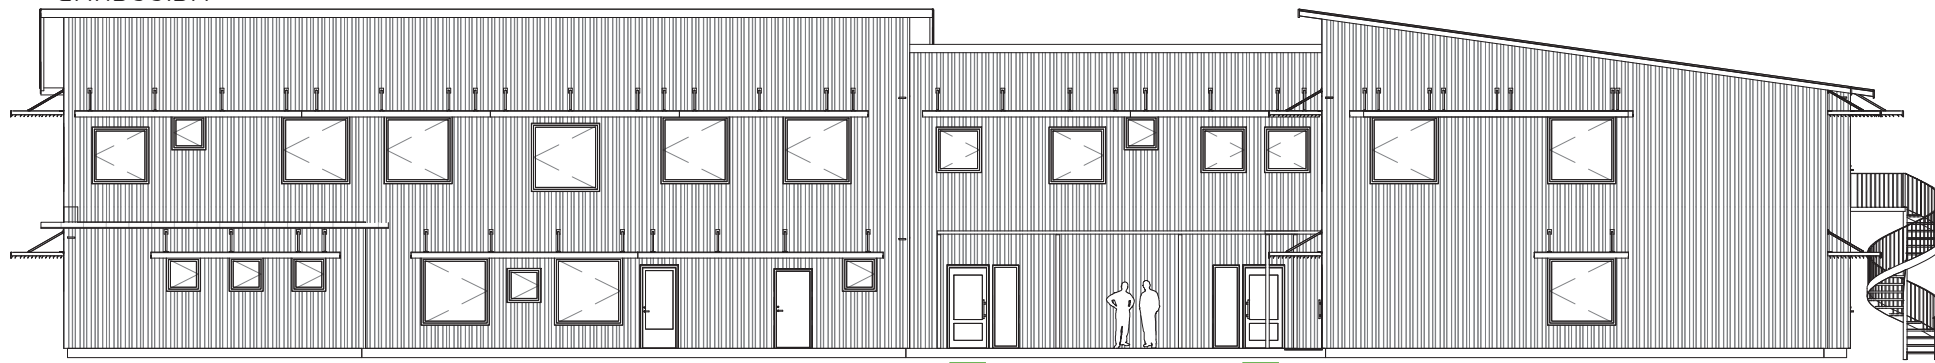


1.0

1 : 200

GÅRDSSIDA

GÅRDSENTRÉ/GROVENTRÉ
BARN OCH FÖRÄLDRAR

GÅRDSENTRÉ/GROVENTRÉ
BARN OCH FÖRÄLDRAR

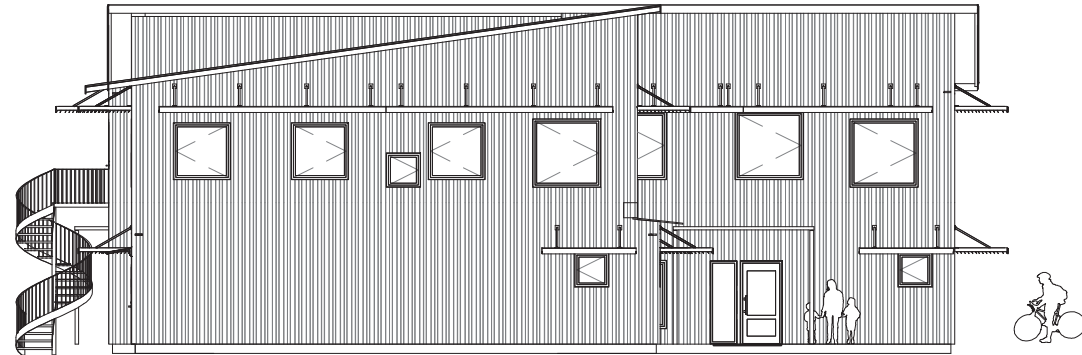


2.0

1 : 200

ANGÖRINGSSIDA

GÅRDSENTRÉ/GROVENTRÉ
BARN OCH FÖRÄLDRAR

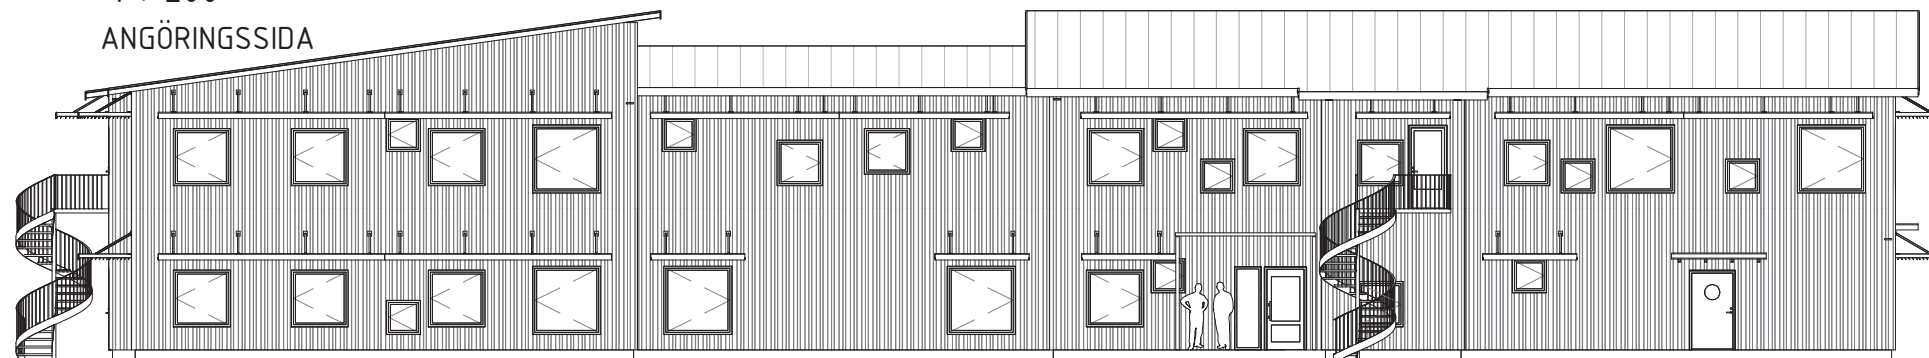

3.0

1 : 200

TILLGÄNGLIG ENTRÉ
FÖR BARN, FÖRÄLDRAR,
PERSONAL OCH BESÖKARE
VARUMOTTAGNING ÖVRIGA
LEVERANSER
PERSONALENTRÉ

VARUMOTTAGNING KÖK
ENTRÉ KÖKSPERSONAL



4.0

1 : 200

Adapteo.

SKALA 1:200



METER

PILABO
KONCEPT C

FASADER
BA-3463-013.1-PC

DATUM
2019-11-21

RITAD/KONSTR. AV
LB/AJI

Yellon