



PEDAGOGISK YTA

- LEK & LÄS
- MATSAL/MUSIK/SÅNG/TEATER
- TORG
- VERKSTAD/ATELJÉ
- VILRUM

ANVISNINGAR

- UTRYMNINGSVÄG
- BRANDCELLSGRÄNS EI 30
- BRANDCELLSGRÄNS EI 60


INREDNING PÅ RITNING INGÅR I ANBUD

HÄNVISNINGAR


FASDER ENLIGT RITNING:
BA-3463-013.1-PD

PLAN 2 KONCEPT D

1 : 200

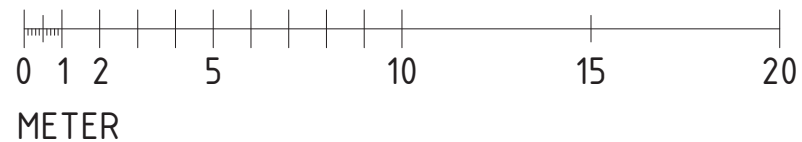

GÅRDSSIDA

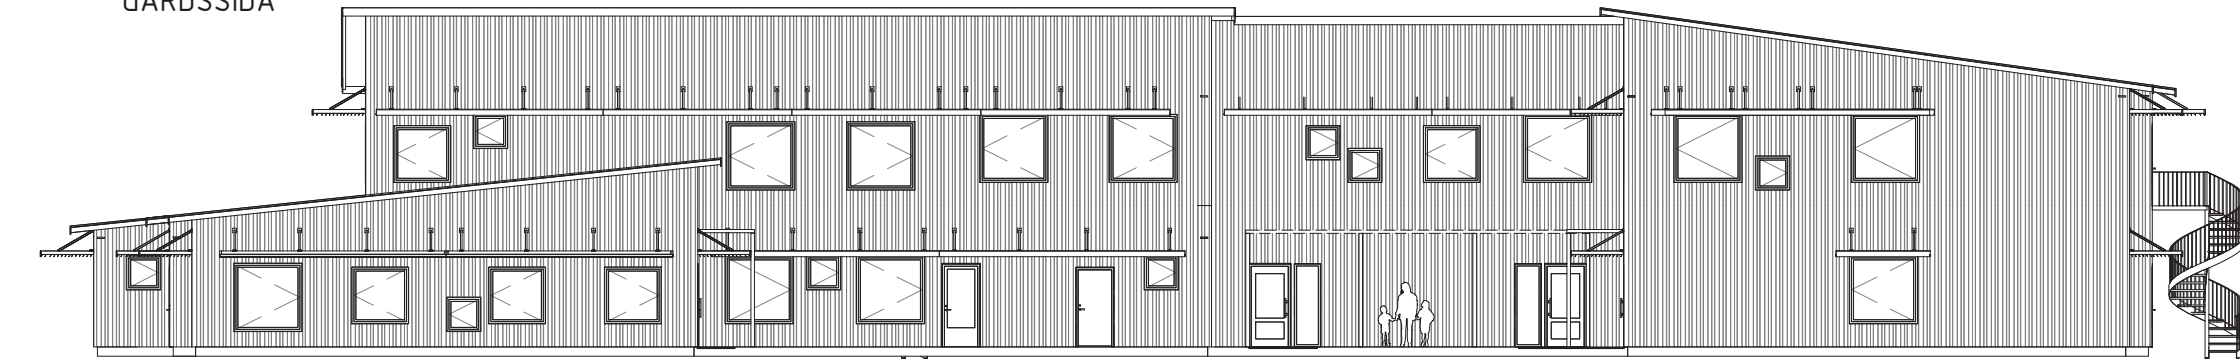

1.0

1 : 200



GÅRDSENTRÉ/GROVENTRÉ
BARN OCH FÖRÄLDRAR




GÅRDSENTRÉ/GROVENTRÉ
BARN OCH FÖRÄLDRAR



GÅRDSENTRÉ/GROVENTRÉ
BARN OCH FÖRÄLDRAR

GÅRDSSIDA

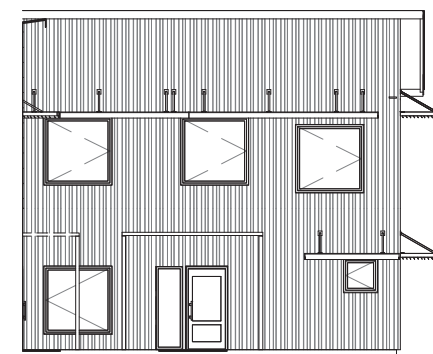

2.1

1 : 200




GÅRDSENTRÉ/GROVENTRÉ
BARN OCH FÖRÄLDRAR

2.0

1 : 200



ANGÖRINGSIDA

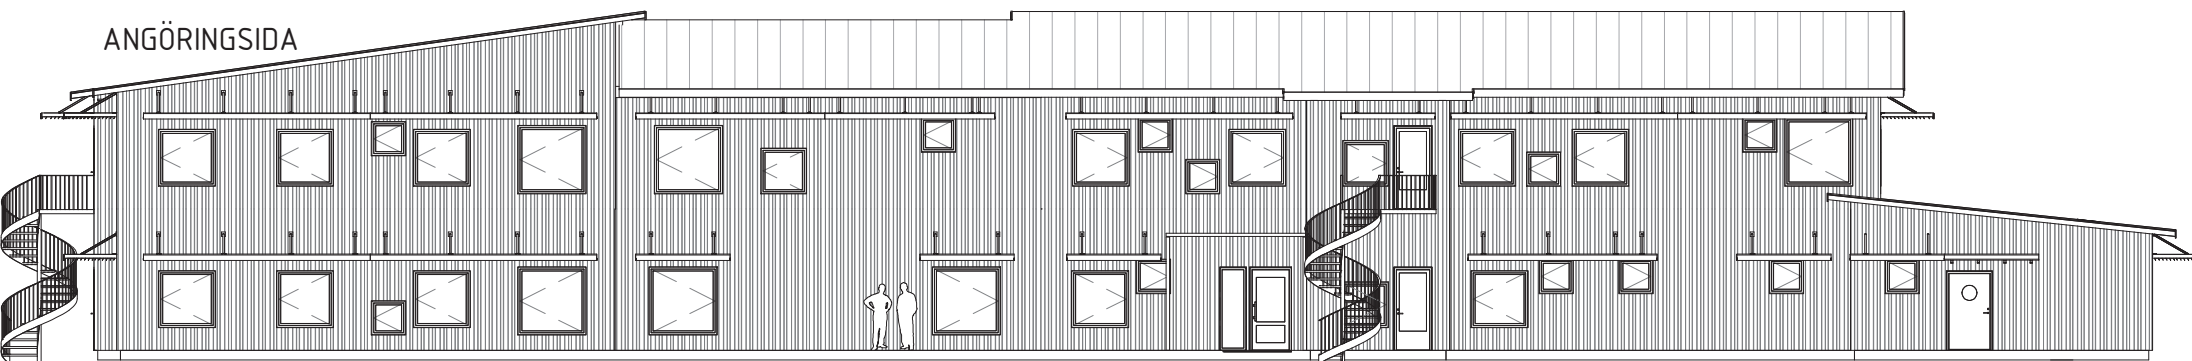

3.0

1 : 200



VARUMOTTAGNING ÖVRIGA
LEVERANSER




TILLGÅNGLIG ENTRÉ
FÖR BARN, FÖRÄLDRAR,
PERSONAL OCH BESÖKARE



VARUMOTTAGNING KÖK
ENTRÉ KÖKSPERSONAL

GÅRDSSIDA

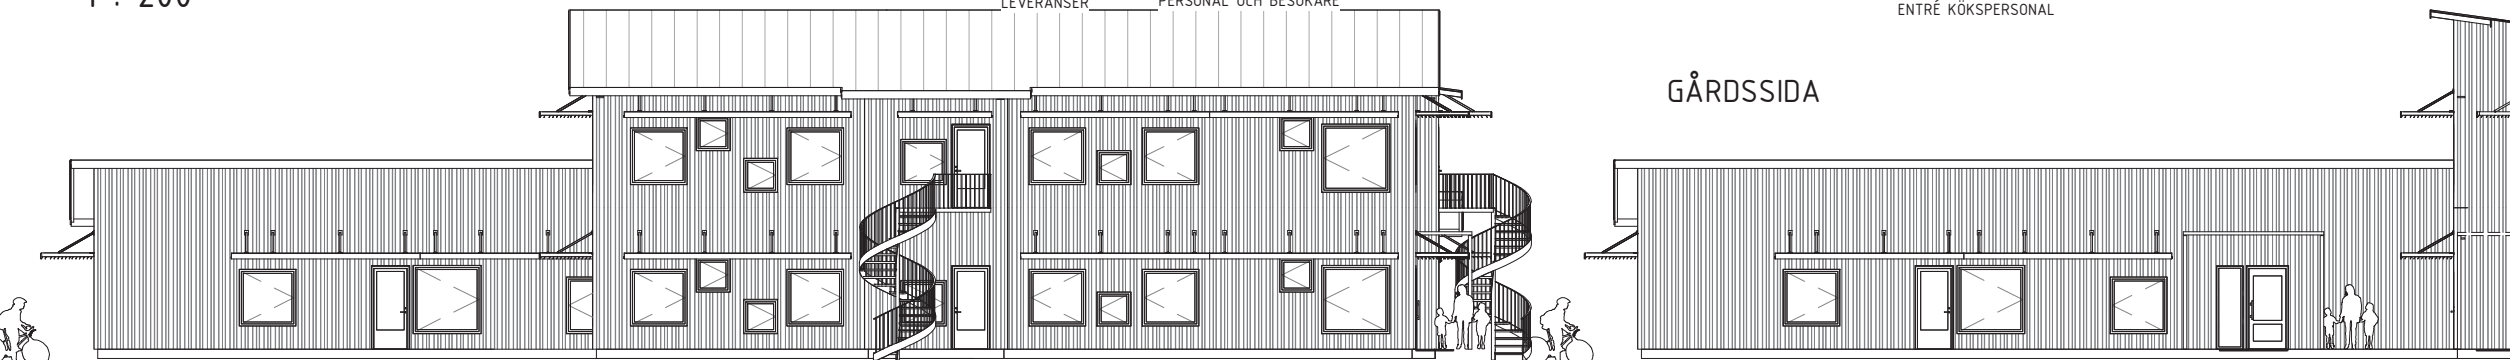

4.0

1 : 200



4.1


1 : 200



GÅRDSENTRÉ/GROVENTRÉ
BARN OCH FÖRÄLDRAR

Adapteo.

SKALA 1:200

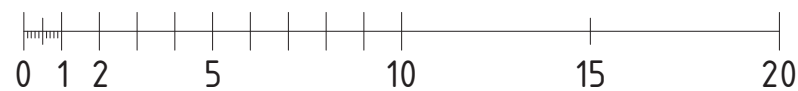

METER

PILABO
KONCEPT D

FASADER
BA-3463-013.1-PD

DATUM
2019-11-20

RITAD/KONSTR. AV
LB/AJI

Yellon